




この図面はあくまでも敷地利用のイメージ図であり、今後の設計の中で変更となります。

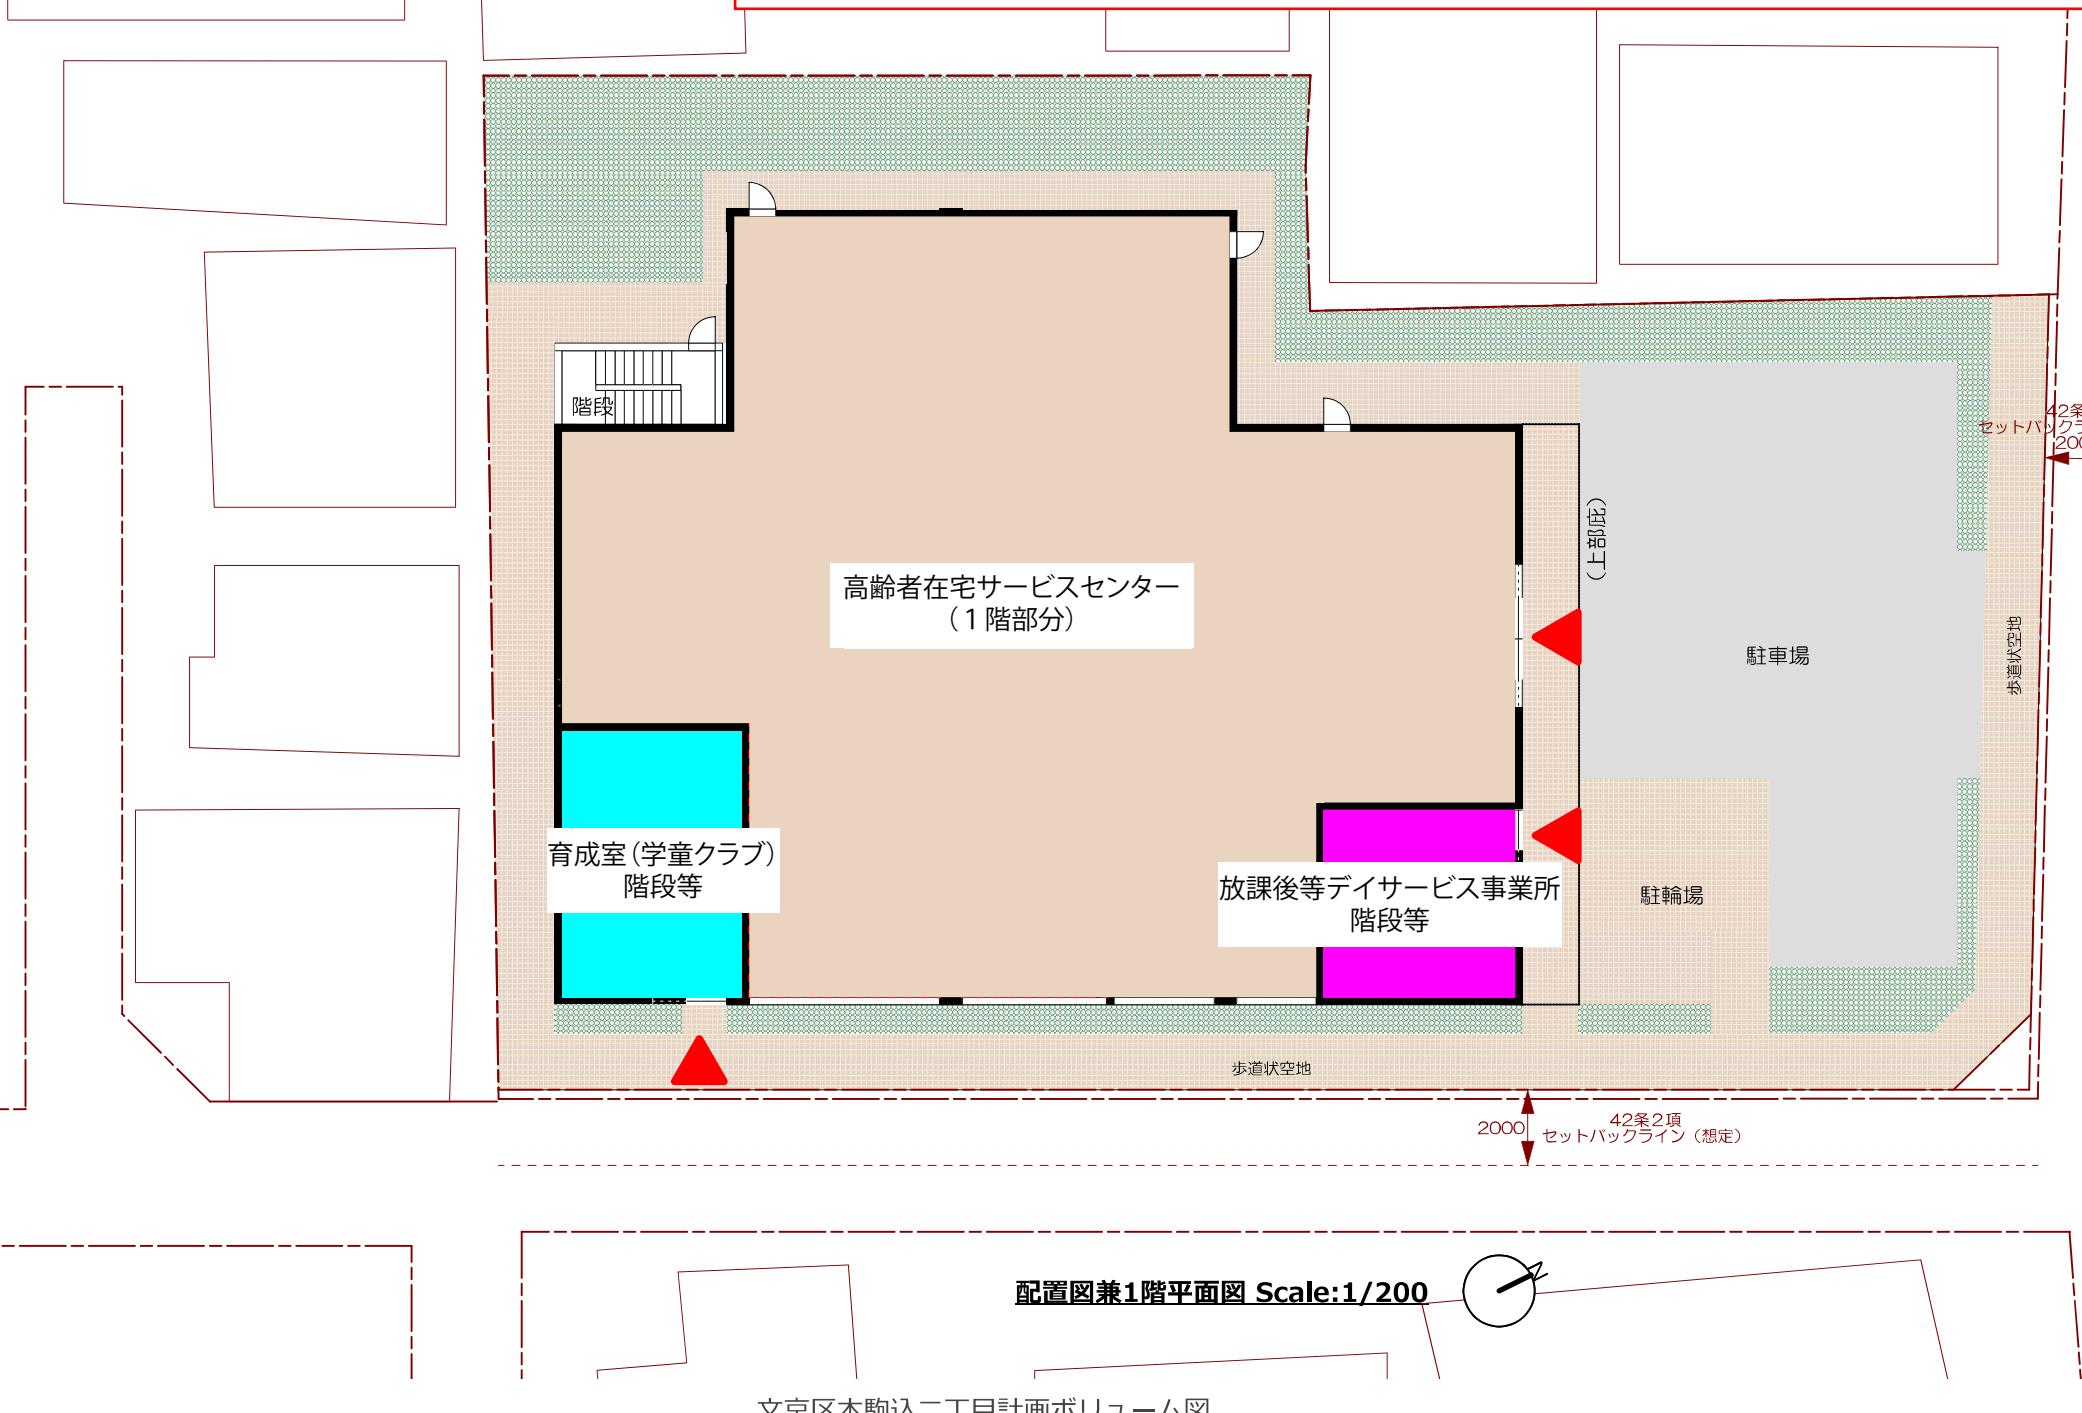


この図面はあくまでも敷地利用のイメージ図であり、今後の設計の中で変更となります。

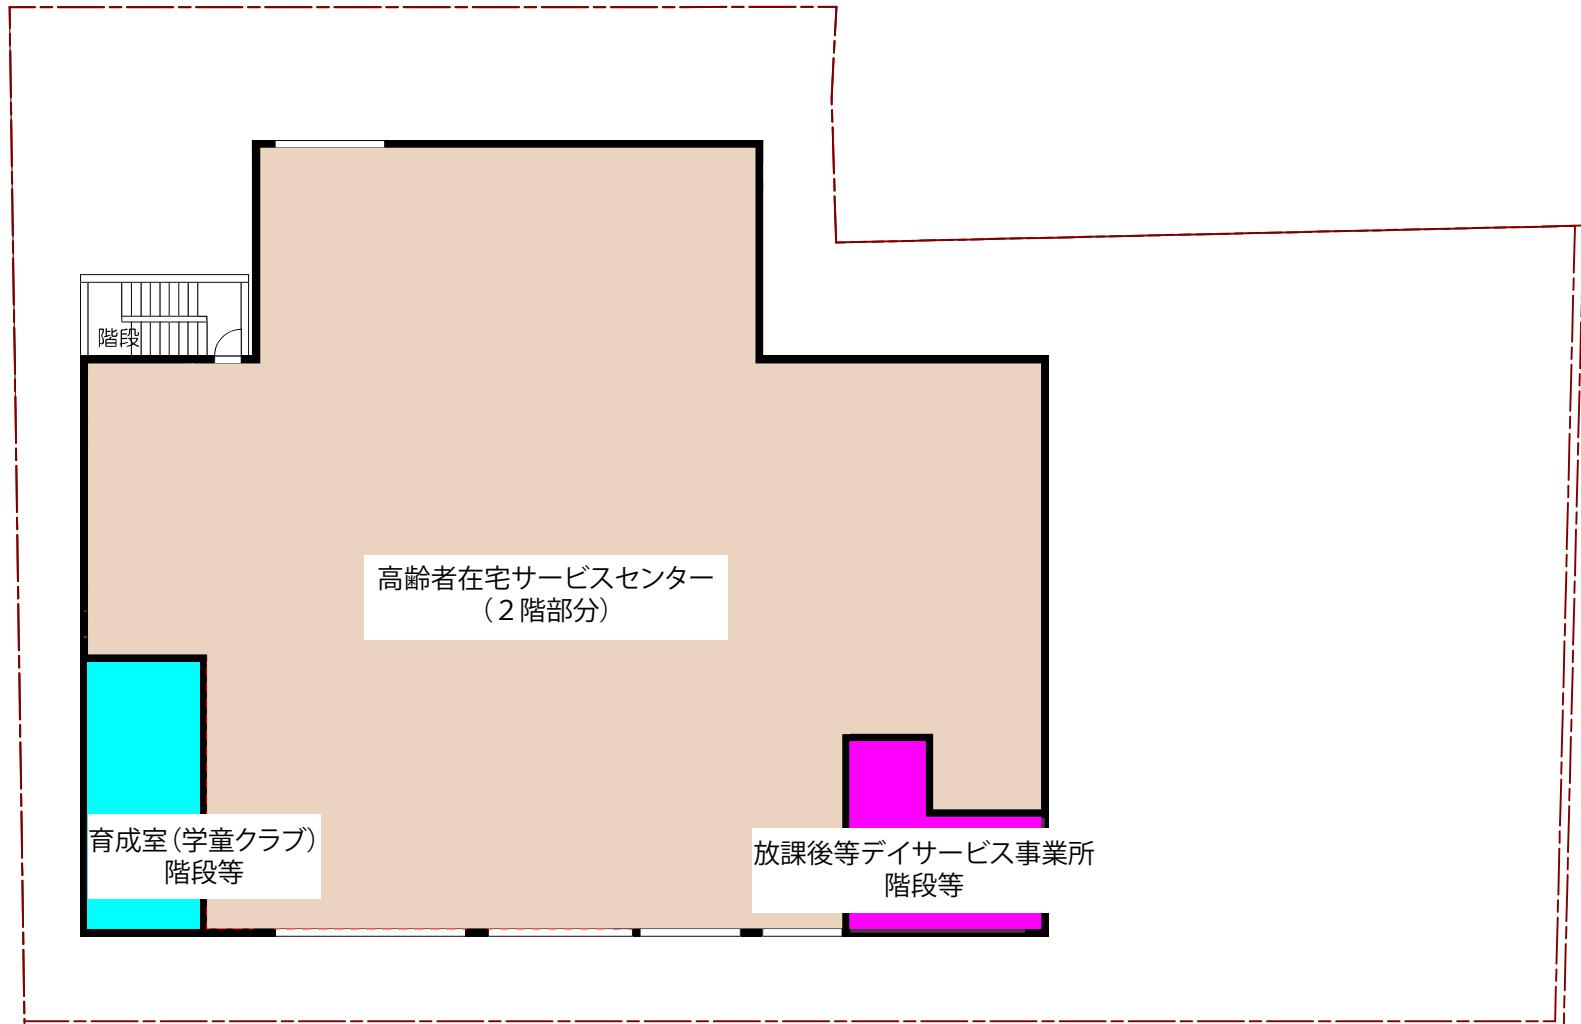

2階平面図 Scale:1/200

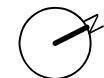

この図面はあくまでも敷地利用のイメージ図であり、今後の設計の中で変更となります。

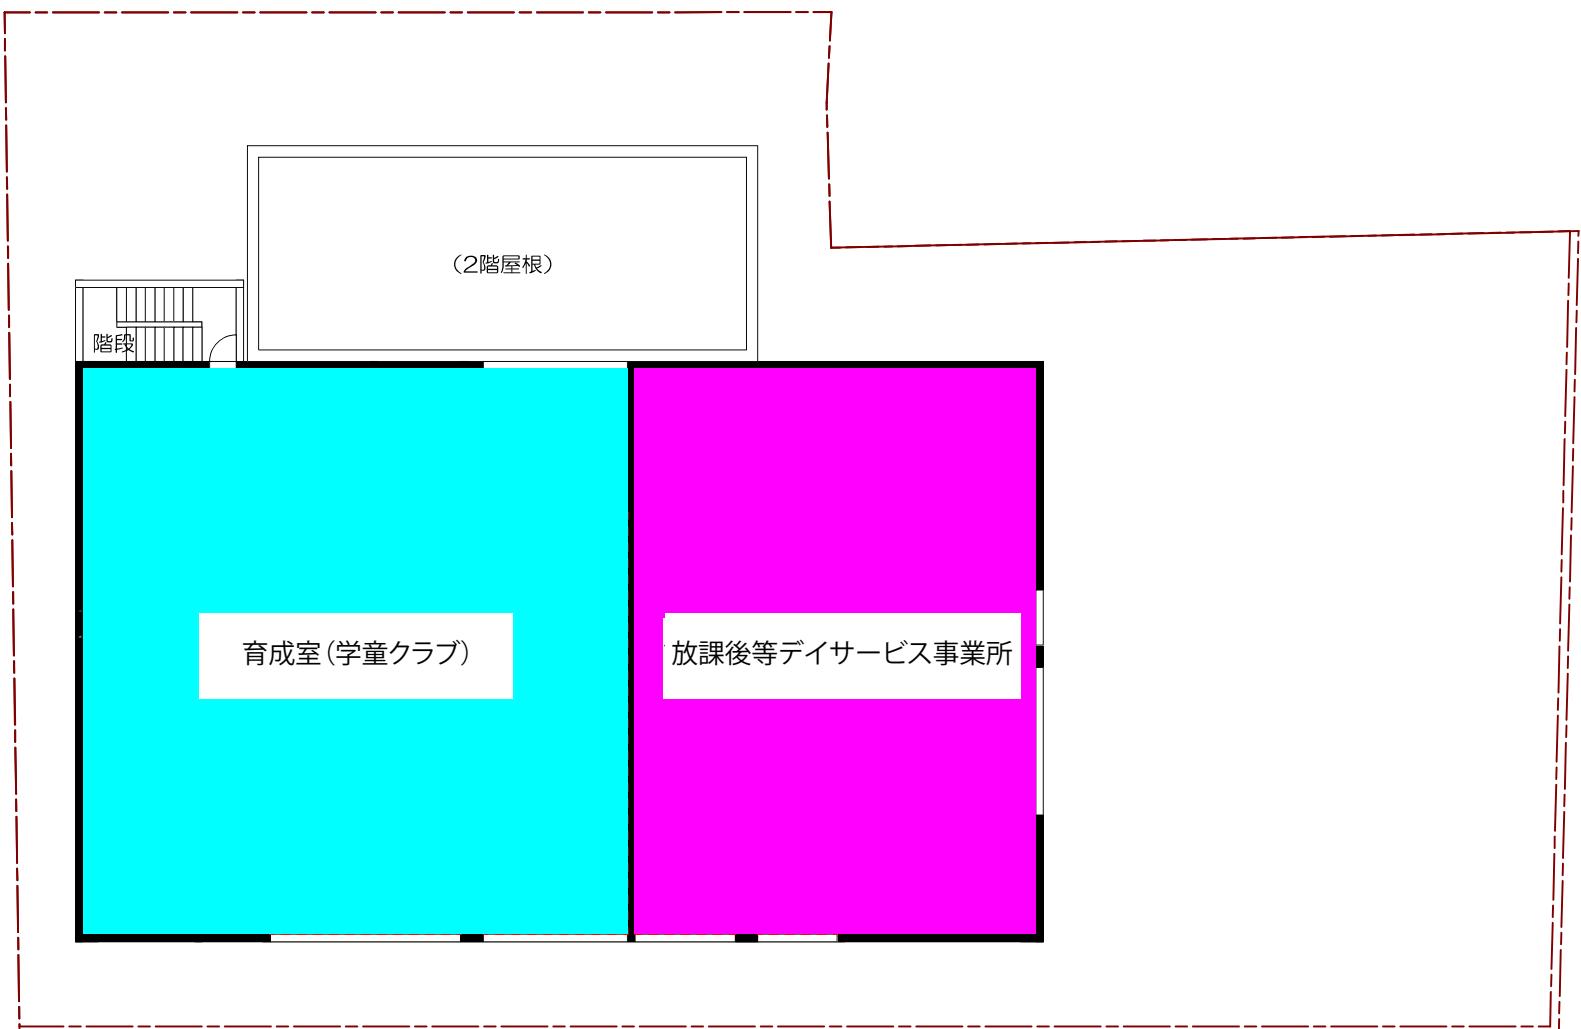

3階平面図 Scale:1/200

